
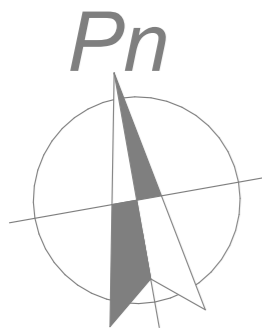


PIĘTRO

PARTER

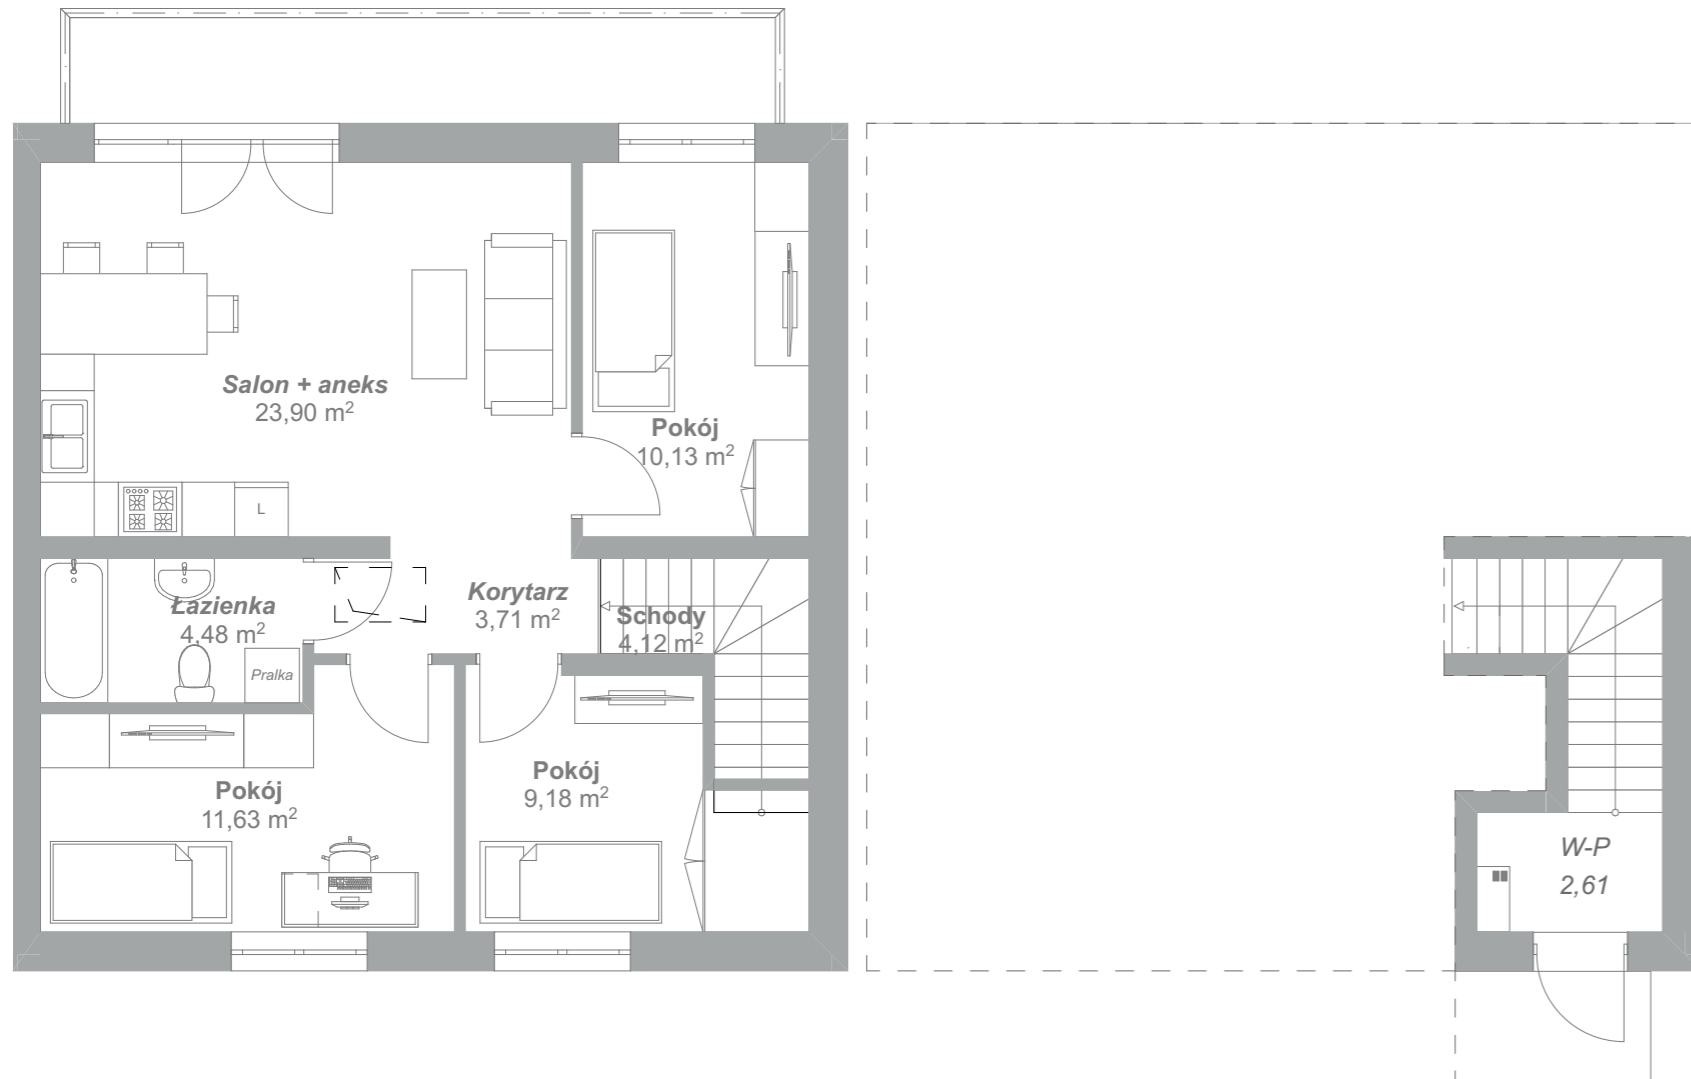


MGGM
· development ·

Biuro sprzedaży
MGGM Development
ul. Rynek Kościuszki 15A lok. 29
15-091 Białystok

Dane kontaktowe
tel. 790-444-815
email: sprzedaz@mggmdevelopment.pl



SYTUACJA

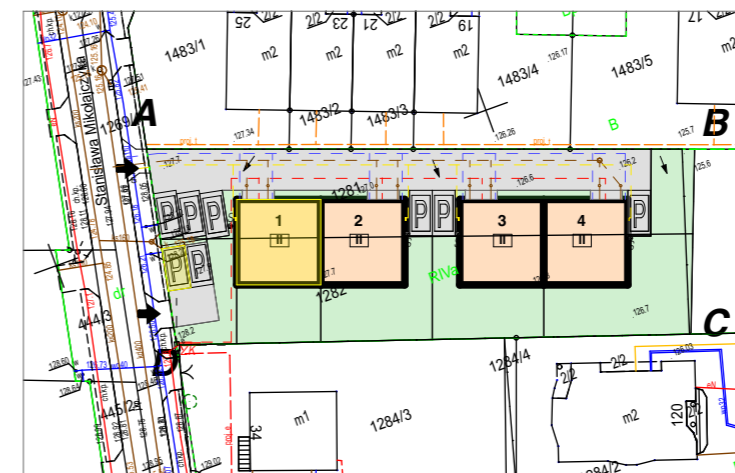

DOM
1
LOKAL 1B

Powierzchnie
wg PN ISO
9836:1997

Liczba
pokoi:
4

Użytkowa:
69,76 m²
Całkowita:
69,76 m²

Kondygnacja:
PIĘTRO

+miejsce parkingowe
12,50 m²

Jednostka projektowa:

Czochańska & Czochański
ARCHITEKTURA I BUDOWNICTWO

Adres Inwestycji:

MIESZKANIA PRZY BULWARACH
ul. Stanisława Mikołajczyka, Bacieczki