



LOKAL 3B PIĘTRO
POWIERZCHNIA 71,33 m²

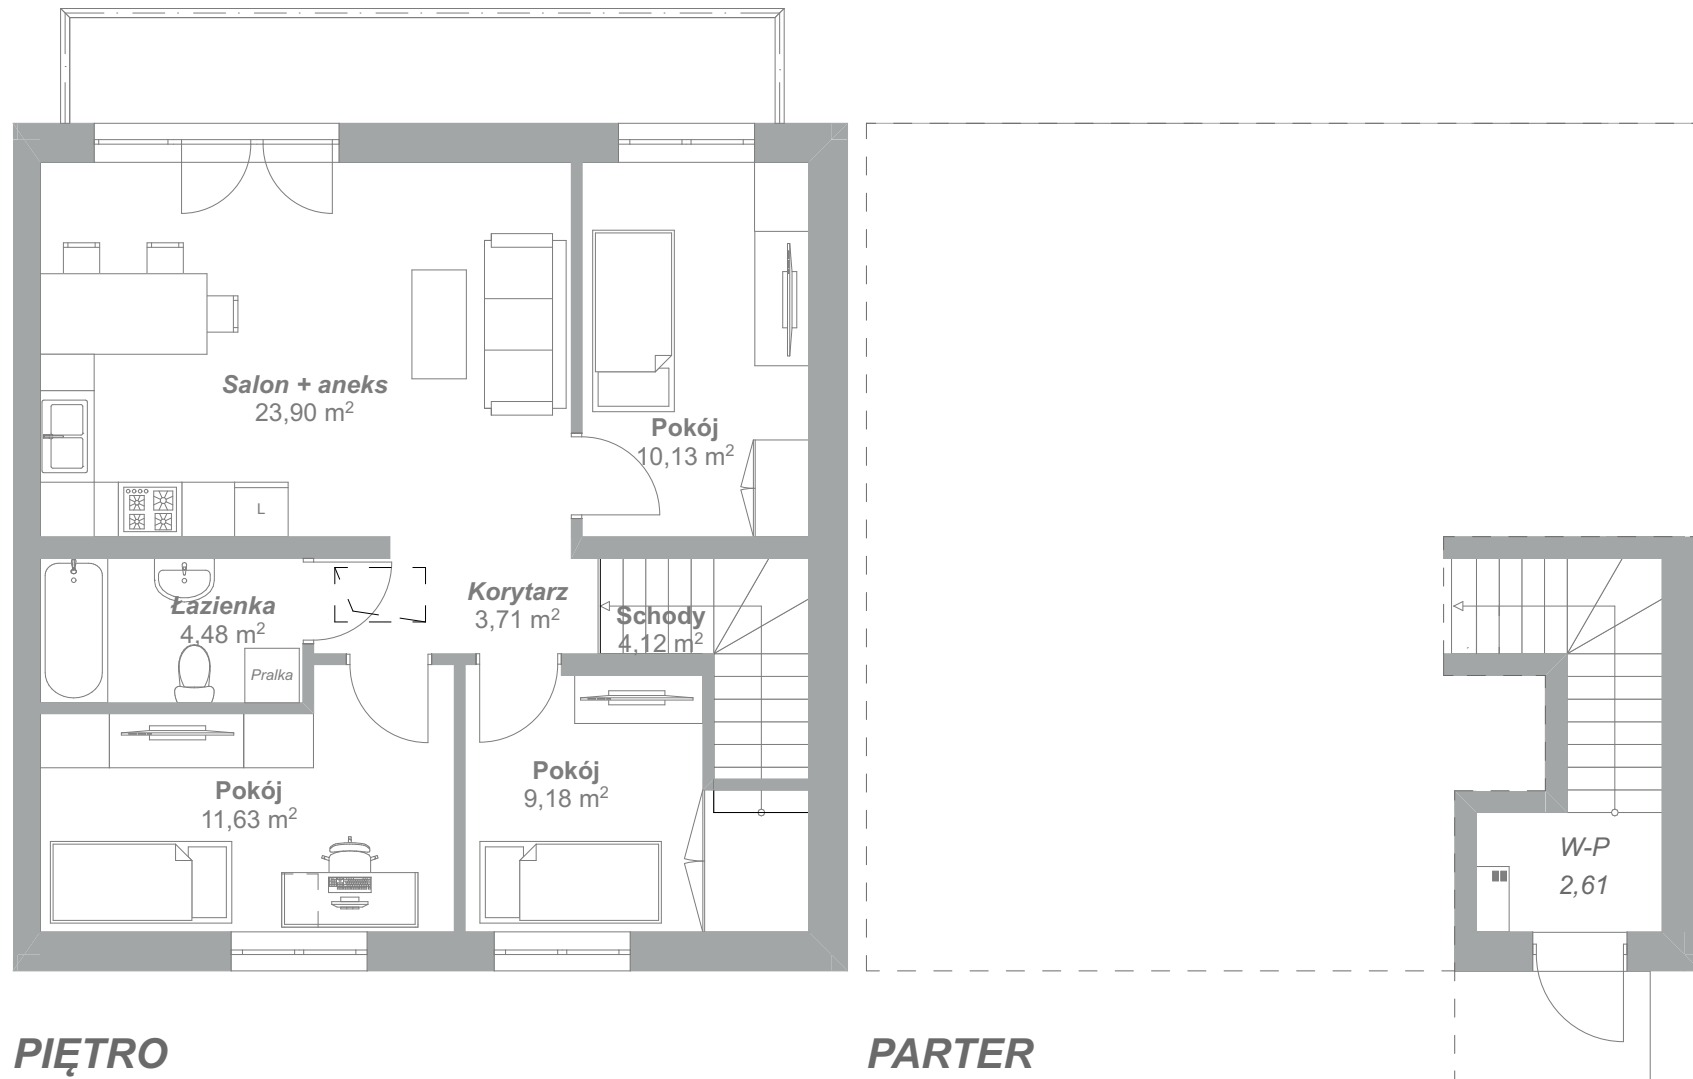

PIĘTRO

PARTER

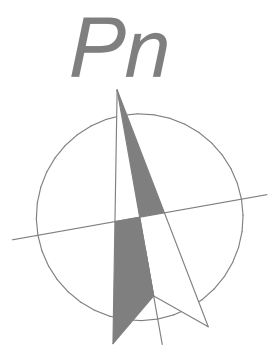

Biuro sprzedaży
 MGGM Development
 ul. Rynek Kościuszki 15A lok. 29
 15-091 Białystok

Dane kontaktowe
 tel. 790-444-815
 email: sprzedaz@mggmdevelopment.pl



SYTUACJA		DOM 3 LOKAL 3B	Powierzchnie wg PN ISO 9836:1997
		Liczba pokoi: 4	Użytkowa: 69,76 m ² Całkowita: 69,76 m ²
		Kondygnacja: PIĘTRO	+miejsce parkingowe 12,50 m ²

Jednostka projektowa:
Czochańska & Czochański
 ARCHITEKTURA I BUDOWNICTWO

Adres Inwestycji:
MIESZKANIA PRZY BULWARACH
 ul. Stanisława Mikołajczyka, Bacieczki