
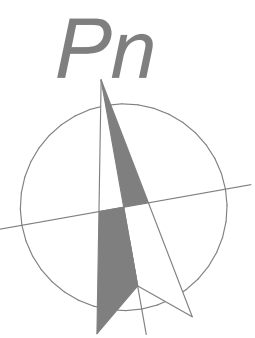


PIĘTRO

PARTER

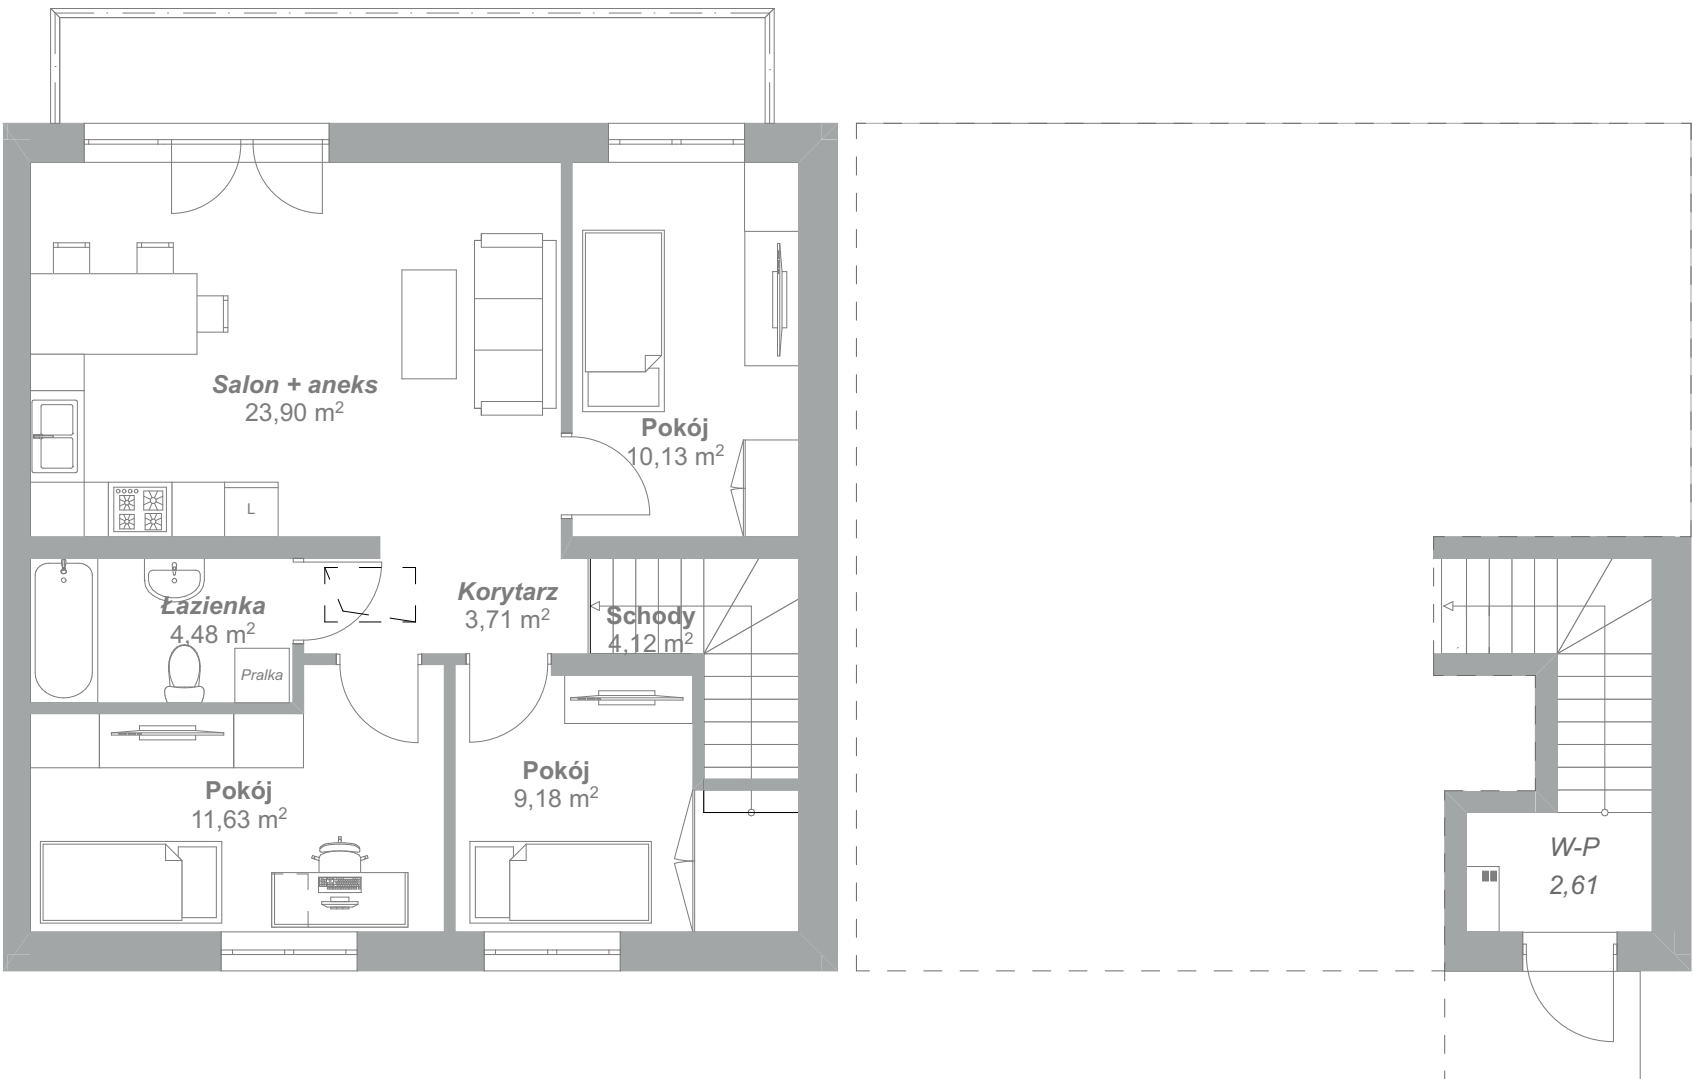

Biuro sprzedaży
MGGM Development
ul. Rynek Kościuszki 15A lok. 29
15-091 Białystok

Dane kontaktowe
tel. 790-444-815
email: sprzedaz@mggmddevelopment.pl



SYTUACJA		DOM 1	Powierzchnie wg PN ISO 9836
		LOKAL 1B	Użytkowa: 69,76 m²
		Liczba pokoi: 4	Całkowita: 69,76 m²
Jednostka projektowa: Czochańska & Czochański ARCHITEKTURA I BUDOWNICTWO		Kondygnacja: PIĘTRO	+miejsce parkingowe 12,50 m²
		Adres Inwestycji: MIESZKANIA PRZY BULWARACH ul. Stanisława Mikołajczyka, Bacieczki	