



LOKAL 3B PIĘTRO
POWIERZCHNIA 71,33 m²

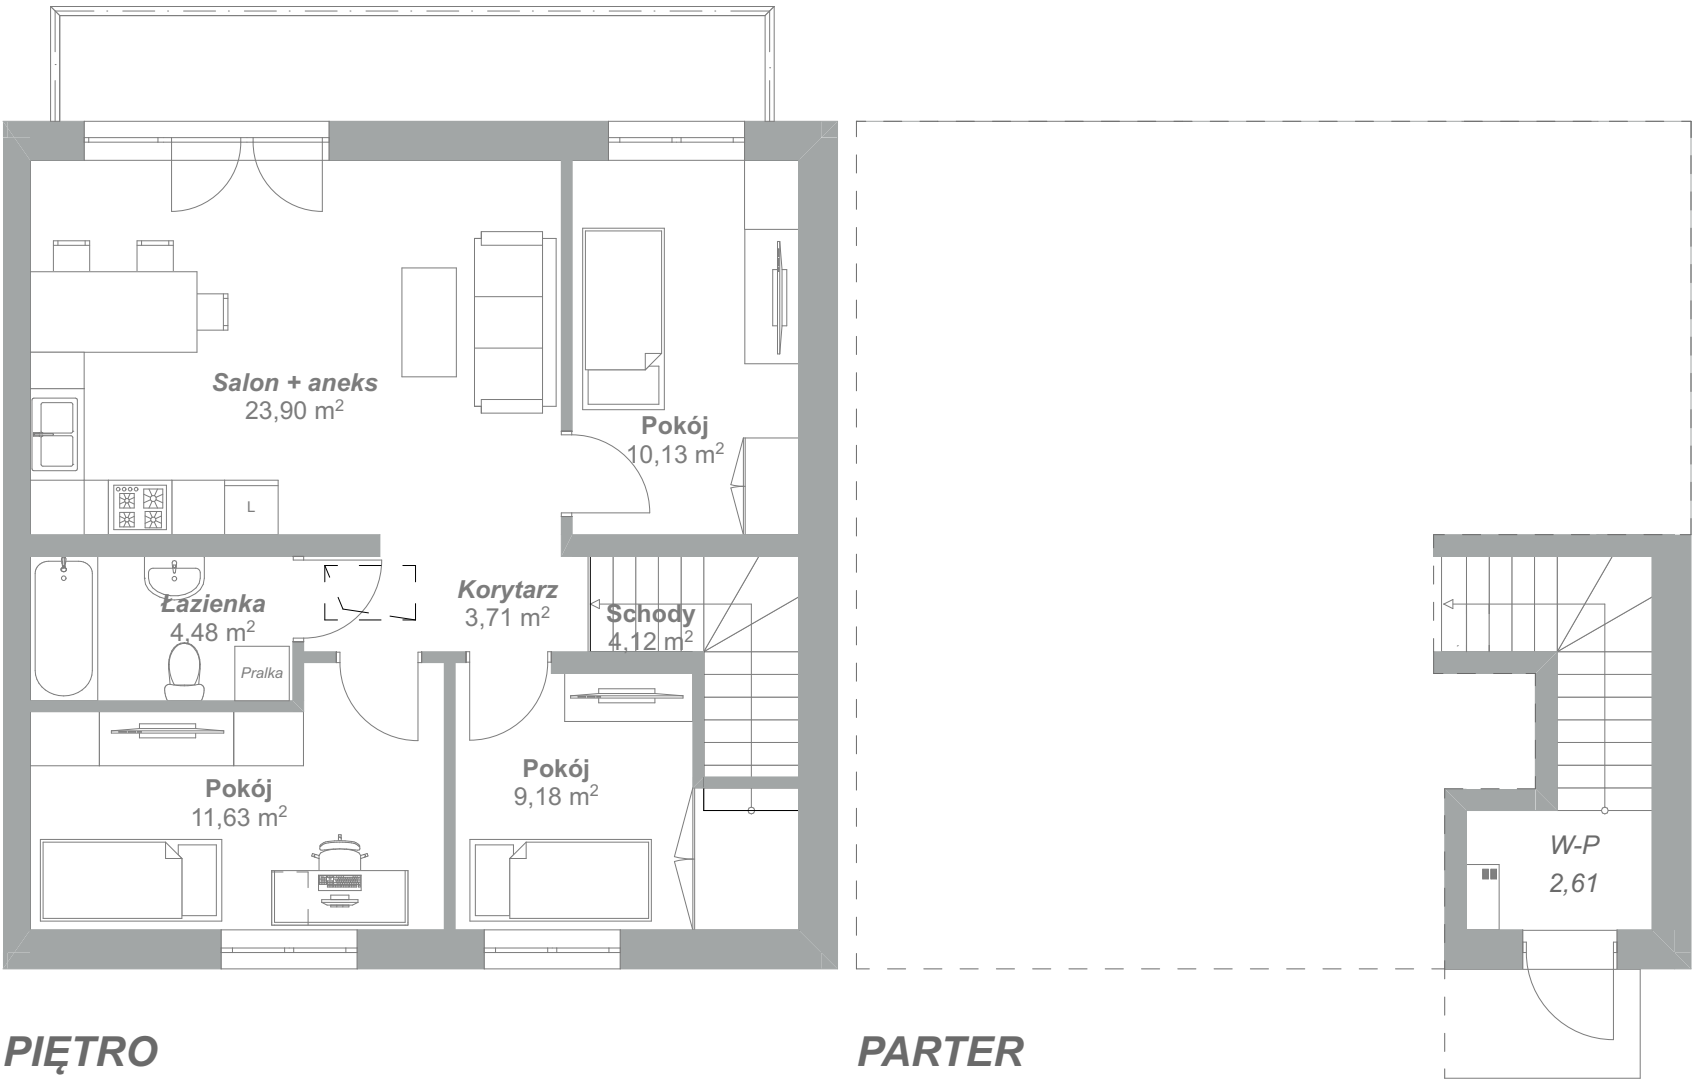


PIĘTRO

PARTER

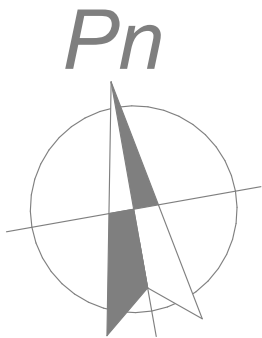

Biuro sprzedaży
MGGM Development
ul. Rynek Kościuszki 15A lok. 29
15-091 Białystok

Dane kontaktowe
tel. 790-444-815
email: sprzedaz@mggmddevelopment.pl

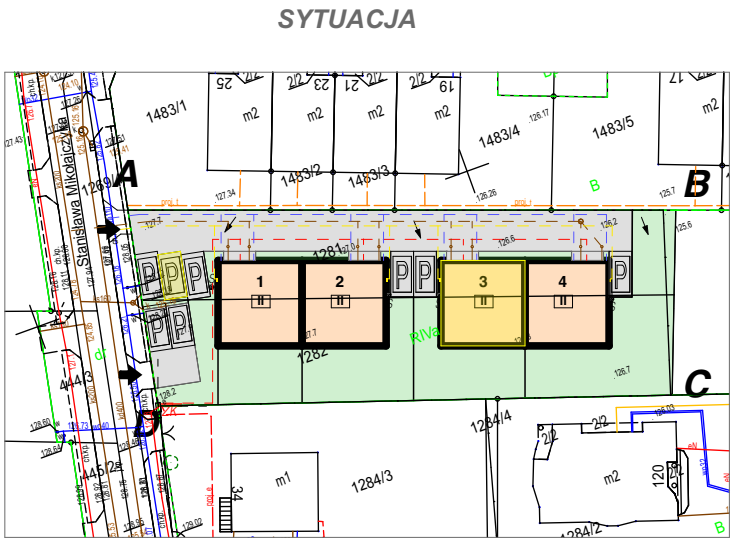

DOM 3 LOKAL 3B	Powierzchnie wg PN ISO 9836 Użytkowa: 69,76 m ² Całkowita: 69,76 m ² +miejsce parkingowe 12,50 m ²
Liczba pokoi: 4	
Kondygnacja: PIĘTRO	

Jednostka projektowa:
Czochańska & Czochański
ARCHITEKTURA I BUDOWNICTWO

Adres Inwestycji:
MIESZKANIA PRZY BULWARACH
ul. Stanisława Mikołajczyka, Bacieczki