
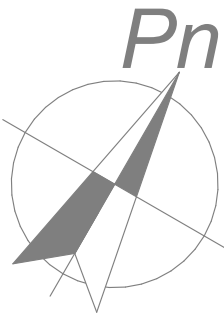



PIĘTRO

PARTER

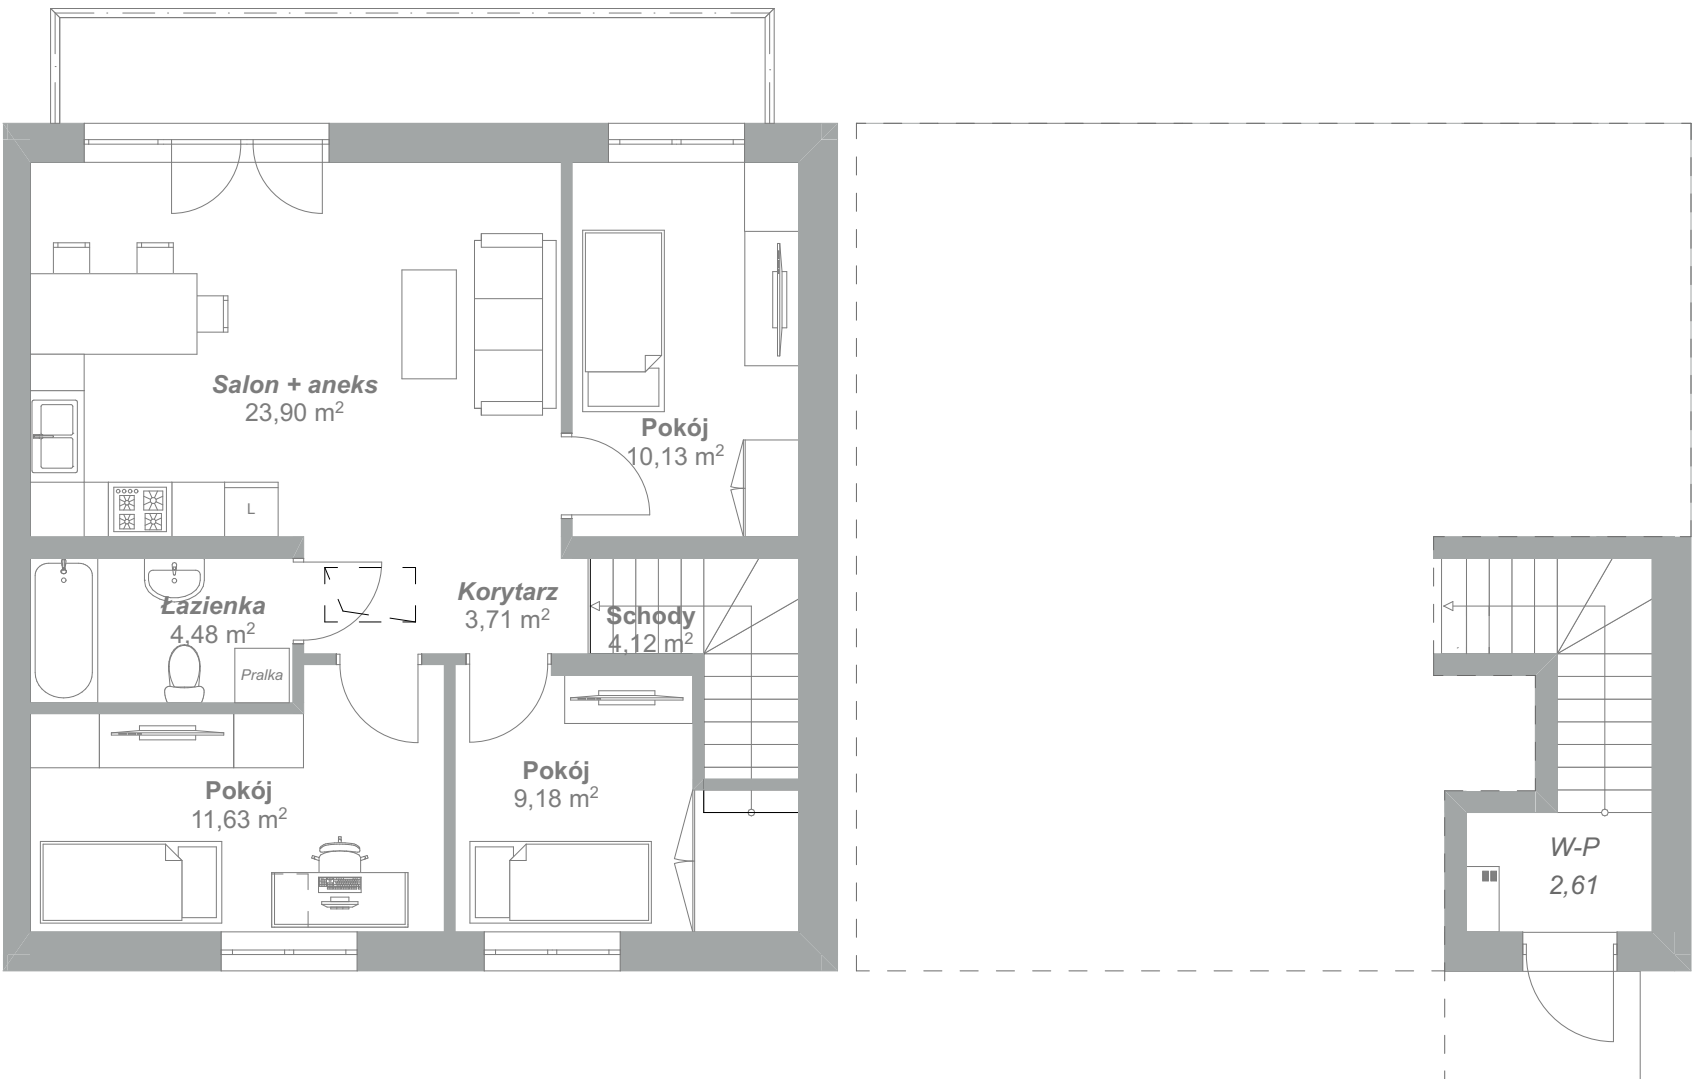

Biuro sprzedaży
MGGM Development
ul. Rynek Kościuszki 15A lok. 29
15-091 Białystok

Dane kontaktowe
tel. 790-444-815
email: sprzedaz@mggmddevelopment.pl

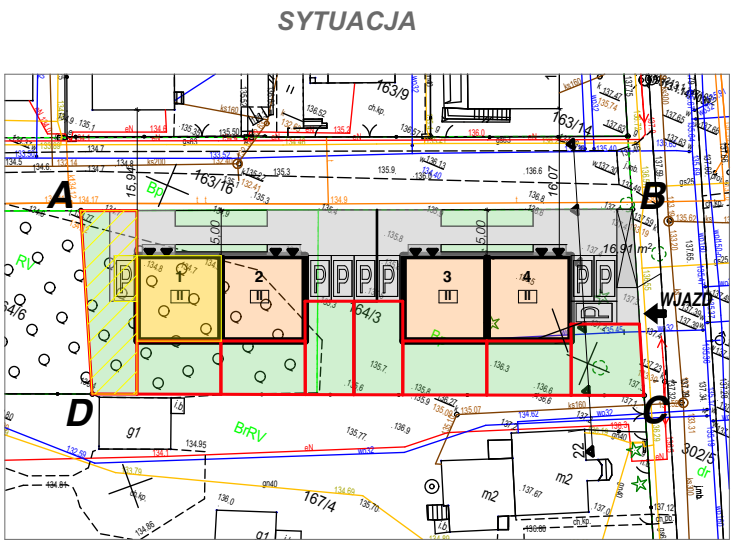

DOM 1 LOKAL 1B	Powierzchnie wg PN ISO 9836:2015
Liczba pokoi: 4	Użytkowa: 69,76 m² Całkowita: 69,76 m²
Kondygnacja: PIĘTRO	Powierzchnia ogrodu ok. 111,00 m² (w tym miejsce parkingowe 12,50 m²)

Jednostka projektowa:
Czochańska & Czochański
ARCHITEKTURA I BUDOWNICTWO

Adres Inwestycji:
MIESZKANIA Z OGRODAMI
ul. Os. Ścianka / Nowe Miasto