



LOKAL 3B PIĘTRO
POWIERZCHNIA 71,33 m²

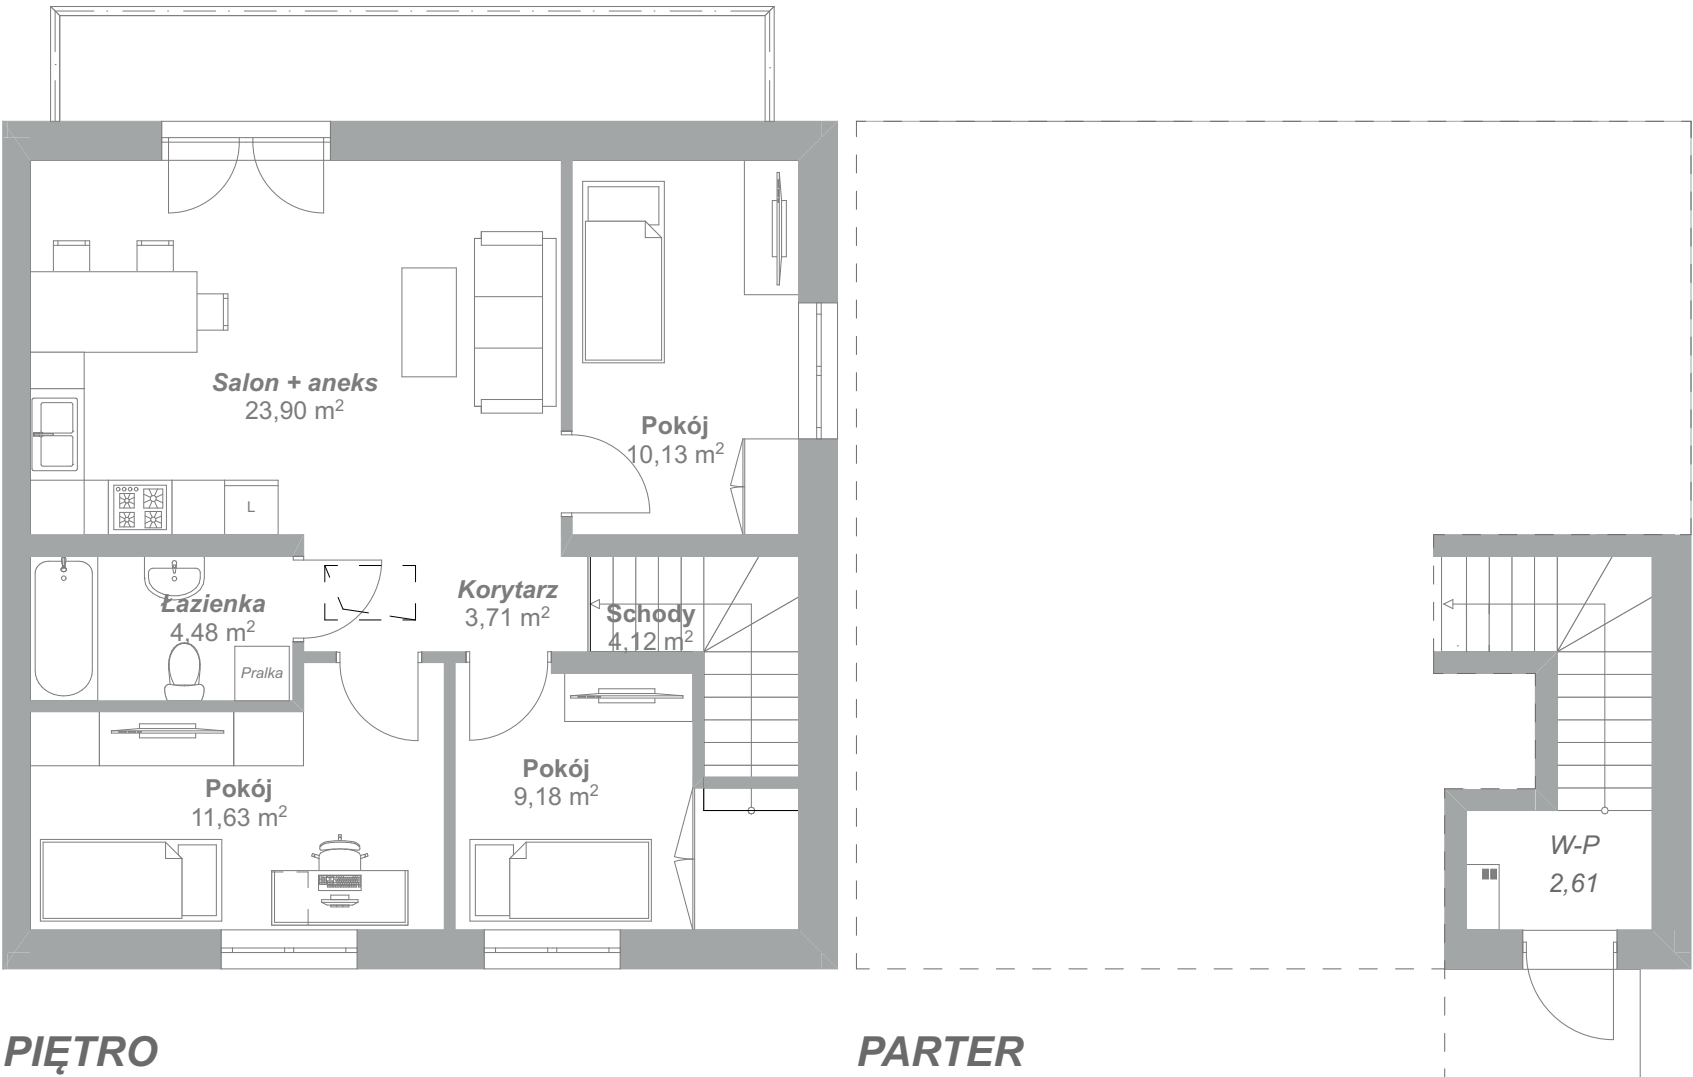


PIĘTRO

PARTER

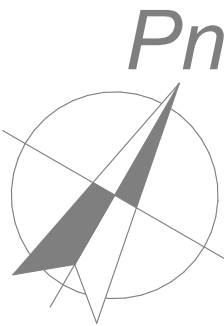

Biuro sprzedaży
MGGM Development
ul. Rynek Kościuszki 15A lok. 29
15-091 Białystok

Dane kontaktowe
tel. 790-444-815
email: sprzedaz@mggmddevelopment.pl

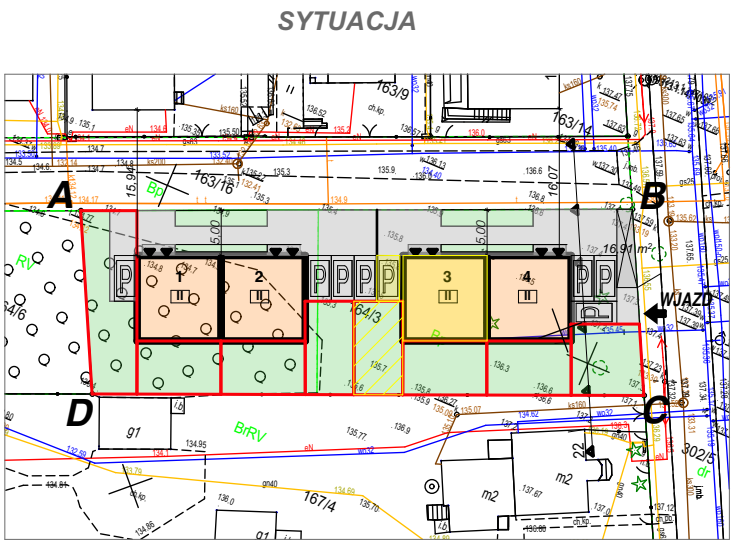

Jednostka projektowa:
Czochańska & Czochański
ARCHITEKTURA I BUDOWNICTWO

DOM 3 LOKAL 3B	Powierzchnie wg PN ISO 9836:2015
Liczba pokoi: 4	Użytkowa: 69,76 m ² Całkowita: 69,76 m ²
Kondygnacja: PIĘTRO	Powierzchnia ogrodu ok.54,70 m ² (+ miejsce parkingowe 12,50 m ²)
Adres Inwestycji: MIESZKANIA Z OGRODAMI ul. Os. Ścianka / Nowe Miasto	